



SCCV LCDC

MAITRE D'OUVRAGE
COMMERCIALISATION



MAITRE D'OEUVRE

BERNARD  JEANJEAN
ARCHITECTE DPLG



NOTA:
"Le présent document exprime la figure et les dispositions générales de l'appartement. Des variations peuvent intervenir en fonction des dispositions techniques et réglementaires de la réalisation, tant en ce qui concerne les dimensions libres, que l'équipement. Les retombées de poutres, soffites, faux plafond, canalisations, ne sont pas toutes figurées et peuvent être modifiées pour raisons techniques. La hauteur sous soffites, faux plafonds et retombées de poutres ne saurait être inférieure à 2.00m. Les éléments de cuisine et le mobilier sont présentés à titre indicatif. Seul les appareils sanitaires sont fournis. L'implantation des radiateurs et des équipements électriques sera détaillée dans les plans techniques de l'opération."

Résidence BELHARRA

14 rue DABERT - 63000 CLERMONT-FERRAND

T3 204

Hall+PL	5,61m2
Séjour	20,70m2
Cuisine	6,56m2
Chambre 1	9,36m2
Chambre 2	11,81m2
Salle d'eau	4,36m2
Wc	2,67m2
Dégagement	3,95m2
SURFACE TOTALE HABITABLE	65,02m2
Balcon	10,39m2

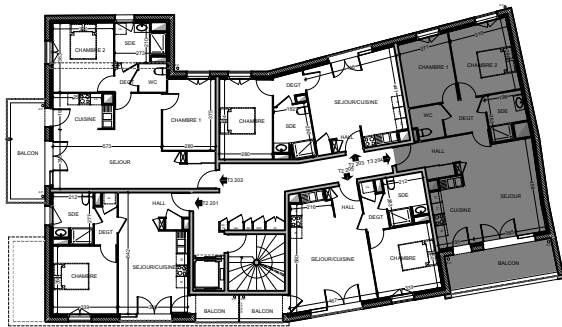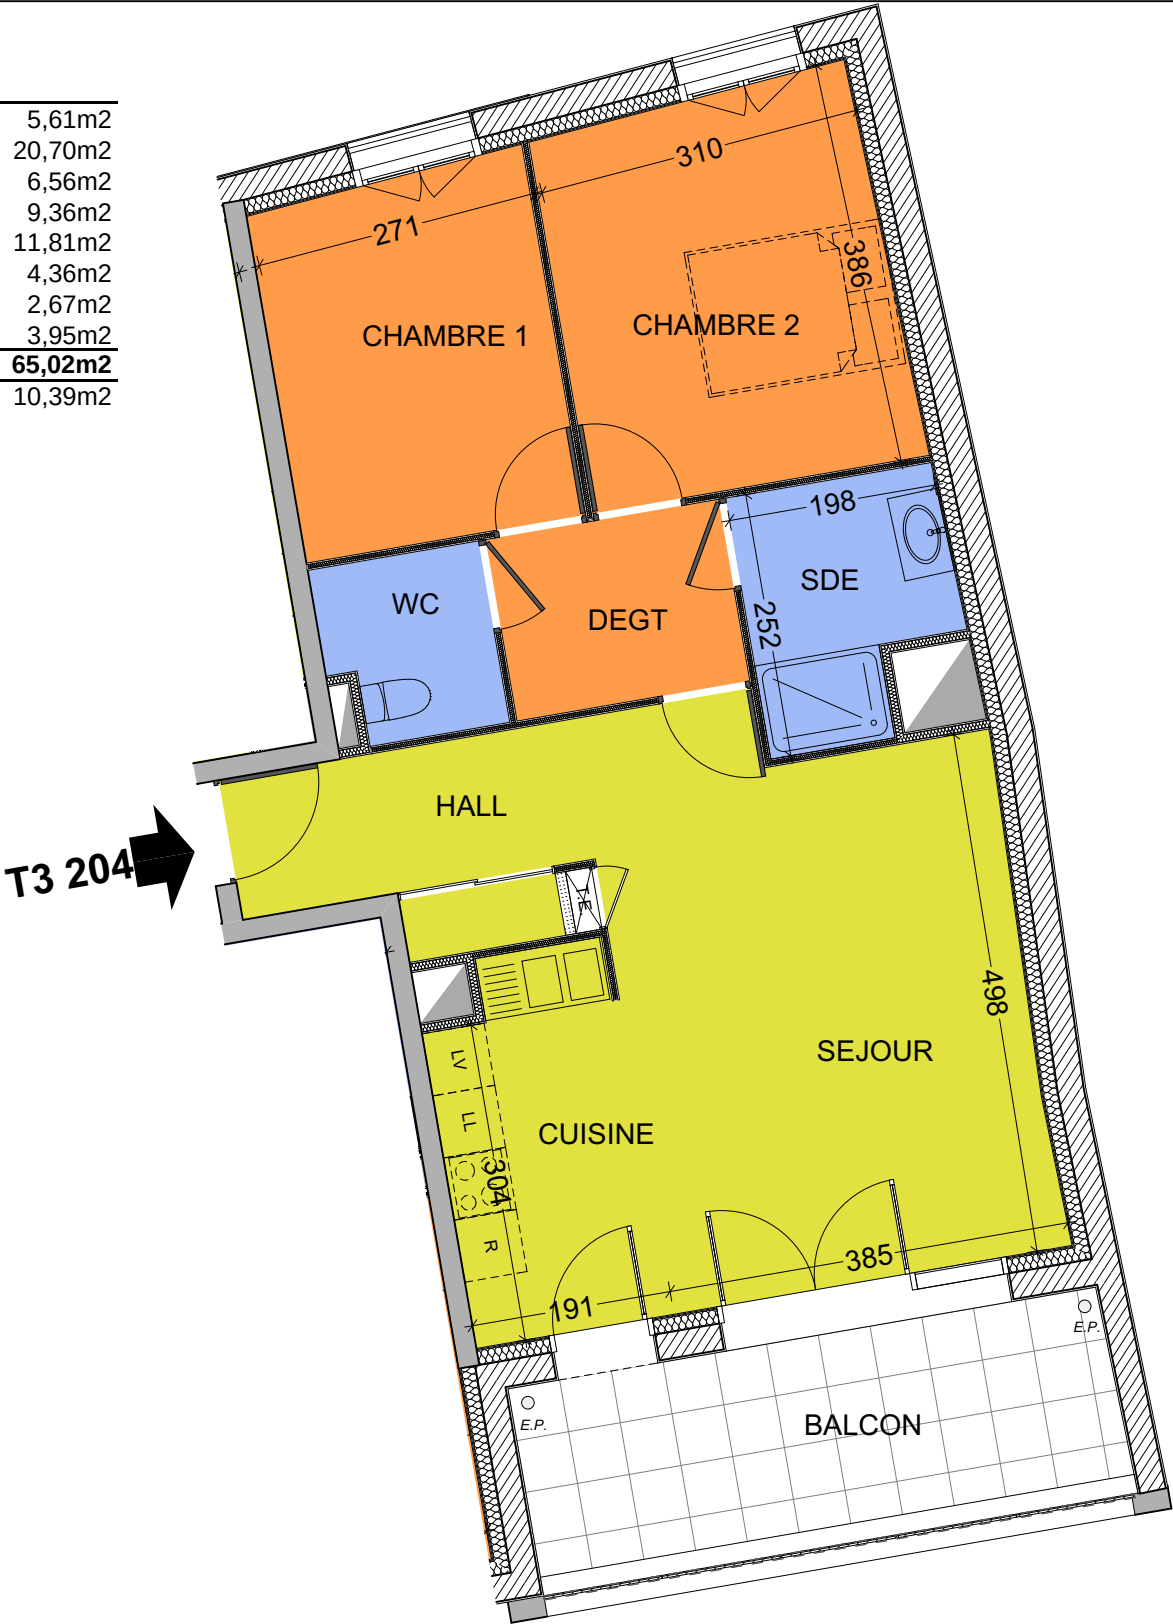

2^{ème} étage

T3 - 204

03/07/2018

0 0,5 1m 2m
Echelle: 1:72, 1:50